

ТОВАРИСТВО З ОБМЕЖЕНОЮ ВІДПОВІДАЛЬНІСТЮ
«АРХІТЕКТУРНО-ПРОЕКТНЕ БЮРО АРХІГАММА»

21011, м. Вінниця, вул. Ватутіна, 24/18, код ЄДРПОУ 42396764
Р/Р 26001055341512 АТ КБ «Приватбанк» МФО 302689 Телефон: 0979461290 e-mail:
arhigamma@gmail.com

ДЕТАЛЬНИЙ ПЛАН ТЕРИТОРІЇ

для розміщення та експлуатації будівель та споруд автомобільного транспорту та
дорожнього господарства на території Літинської територіальної громади (за межами
селища Літин) Вінницького району Вінницької області

ГРАФІЧНІ МАТЕРІАЛИ 1524-ДПТ

Замовник: Літинська селищна рада

Розробник: ТОВ «Архітектурно-проектне бюро АРХІГАММА»

Директор

Головний архітектор проекту




О.Ю.Мазуренко

О.І.Галіброта

м. Вінниця, 2025 р.


СХЕМА РОЗТАШУВАННЯ ТЕРИТОРІЇ ДЕТАЛЬНОГО ПЛАНУ В СИСТЕМІ ПЛАНУВАЛЬНОЇ СТРУКТУРИ М1:10 000

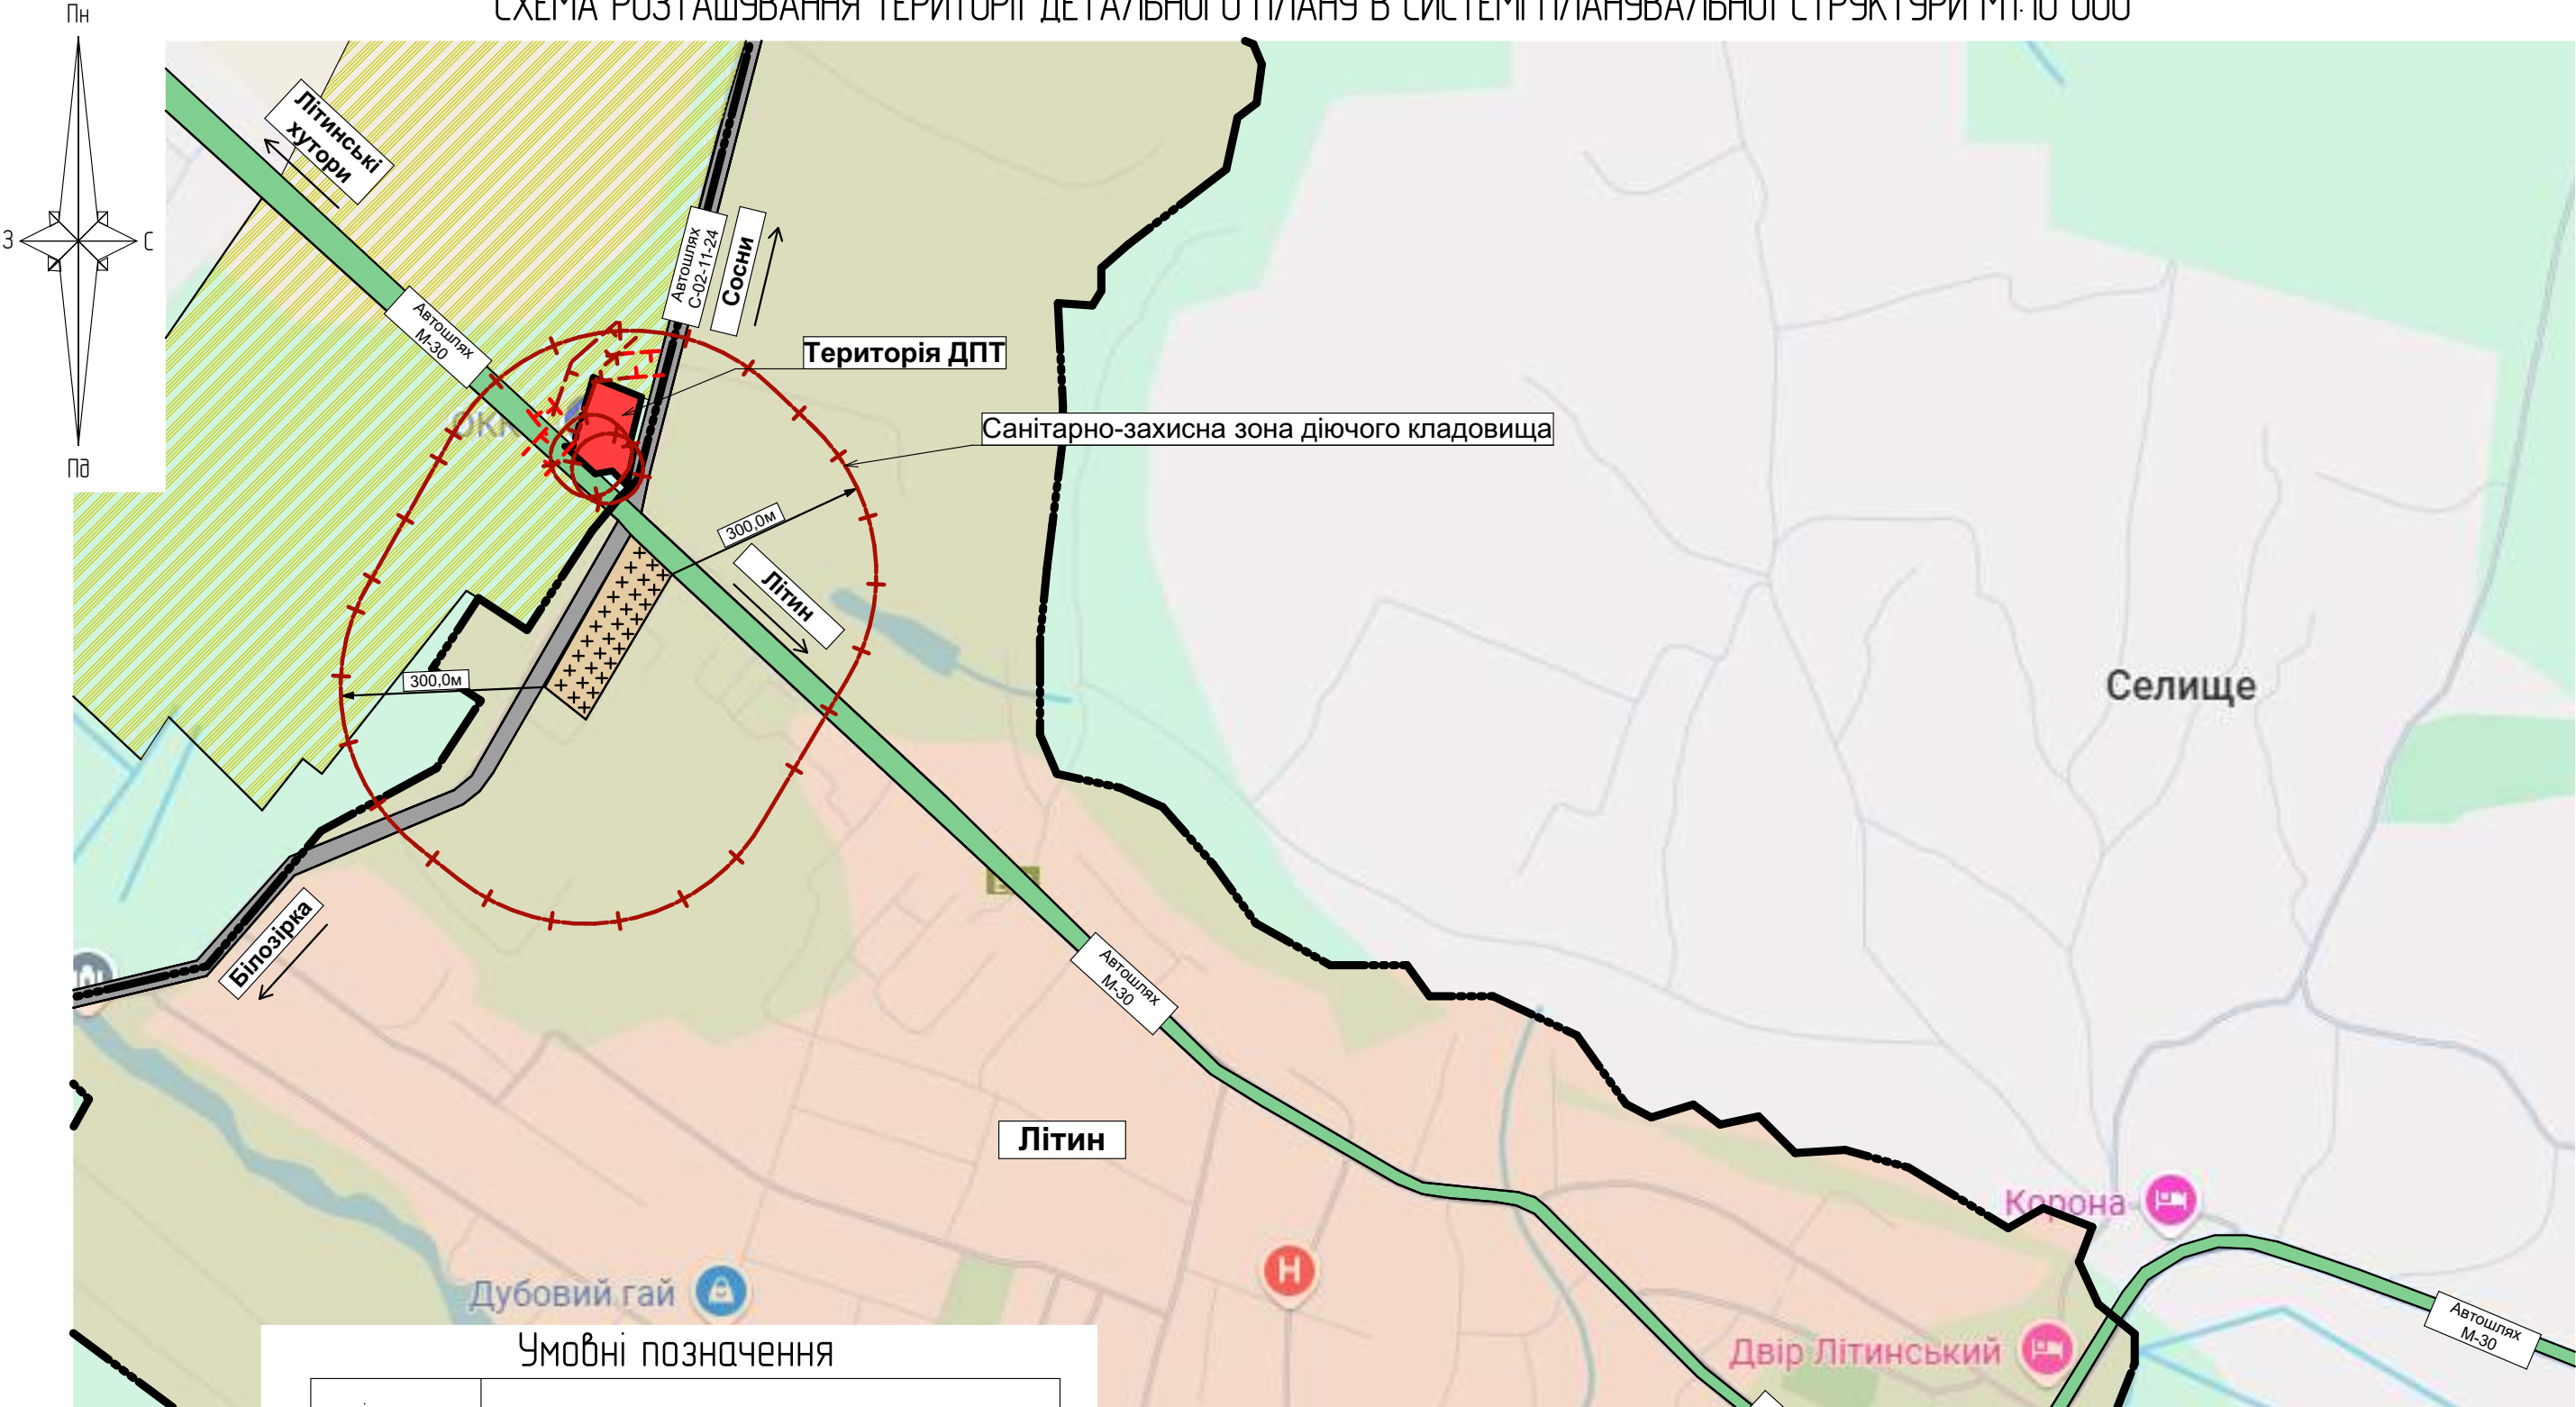

Умовні позначення

Існуючі	Найменування
	Територія сільськогосподарського призначення
	Територія існуючого діючого кладовища
	Територія ДПТ
	Межа населеного пункту
	Межа ДПТ
	Межа санітарно-захисної зони діючого кладовища

						1524 - ДПТ			
						Детальний план території земельних ділянок з кадастровими номерами 0522486400-02-000-0001, 0522486400-01000-0489, 0522486400-01000-0490, загальною площею 10000га, розташованих за межами населеного пункту селища Літин, Літинської територіальної громади, Вінницького району, Вінницької області, для розміщення та експлуатації будівель і споруд автомобільного транспорту та дорожнього господарства на території Літинської територіальної громади			
Змін.	Кільк.	Аркуш	№ док	Підпис	Дата	Графічні матеріали	Стадія	Аркуш	Аркушів
Розробив	Чехобський				2024		ДПТ	1	
Перевірив	Галідрода				2024				
Н.контр.	Захарчук				2024	Схема розташування детального плану (за межами населеного пункту) в системі планувальної структури територіальної громади М1:10000			
							ТОВ "Архітектурно-проектне бюро АРХІГАММА"		

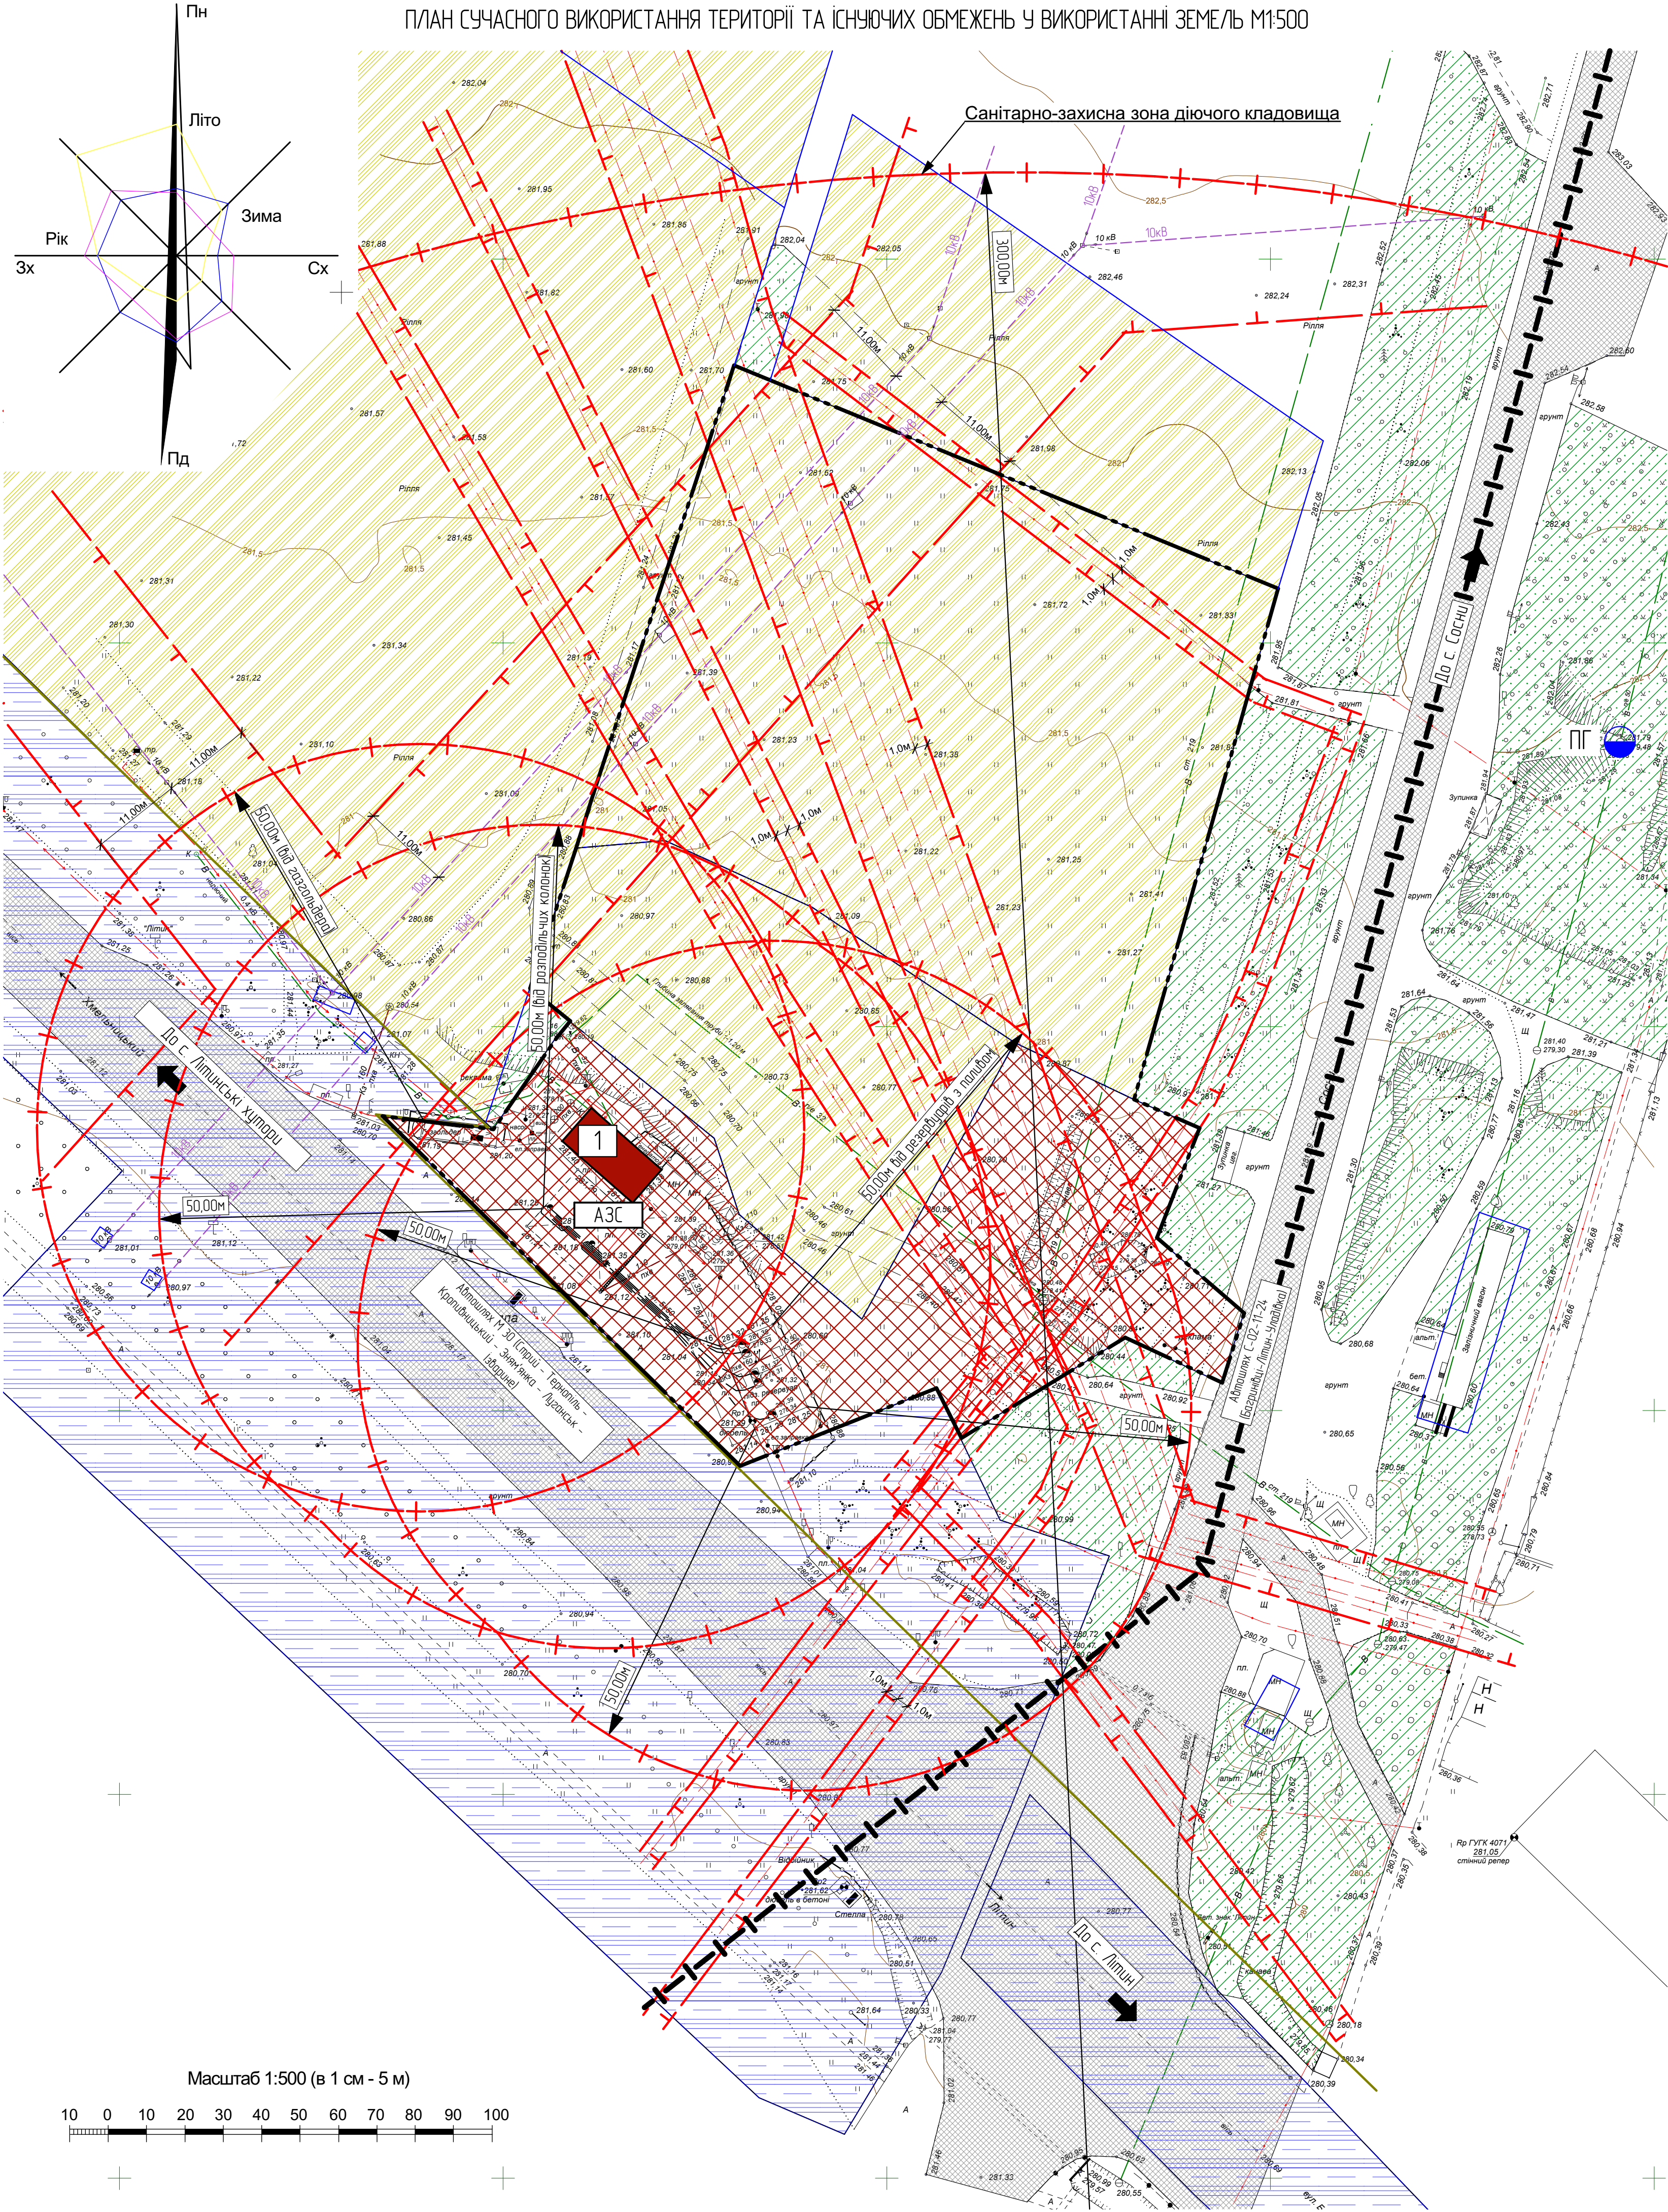


УМОВНІ ПОЗНАЧЕННЯ

Позн. існ.	Позн. проект.	Назва
Межі		
		Межа населеного пункту
		Межа території що проектується (Межа ДПТ)
		Межа сформованих земельних ділянок
		Смуга відведення автомобільної дороги (М-30) - збігається з межею проектної ділянки та санітарним розривом автошляху М-30
Функціональне використання територій		
		Територія транспортної інфраструктури
		Територія громадського призначення
		Територія сільськогосподарського призначення
		Територія зелених насаджень спеціального призначення
Обмеження у використанні земель		
		Охоронна зона
		Санітарно-захисна зона
		Межа території де заборонено здійснювати посіви сільськогосподарських культур
Будівлі та споруди		
		Будівля громадська
		Навіс
		Дизельна електростанція
		Каналізаційні очисні споруди
Вулиці та дороги		
		Вулиці та дороги із твердим асфальтобетонним покриттям
		Пішохідні доріжки
		Дороги з щебневим покриттям
		Дороги з ґрунтовим покриттям
		Зорана смуга завширшки - 5 м
Інженерні мережі		
		Повітряна лінія електропередач - 10кВ
		Пожежний гідрант (існуючий)
		Мережа господарсько-питного водопроводу
Об'єкти дорожнього сервісу		
		A3C

Експлікація будівель та споруд

N по ГП	Найменування	Покриття	Площа забудови, м2	Примітка
1	A3C	1	400,00	існуюча

1524 - ДПТ					
Детальний план території земельних ділянок з кадастровими номерами 0522486400020000001, 05224864000100000489, 05224864000100000490, загальною площею 10000 кв.м, розташованих за межами населеного пункту селища Ліпичі, Ліпичської територіальної громади, Венікського району, Венікської області для розміщення та експлуатації будівель і споруд об'єднаного простору та дорожнього господарства на території Ліпичської територіальної громади					
Змін	Кільк	Аркуш	№Рок	Підпис	Дата
Розробл	Чеховський				2024
Перевірил	Галдроба				2024
Гrafічні матеріали				Слово	Аркуш
				ДПТ	2
Схема сучасного використання території та схема існуючих обмежень у використанні земель М1:500				ТОВ "Архітектурно-проектне бюро АРХІГАММА"	
Н контр	Захарчук				2024

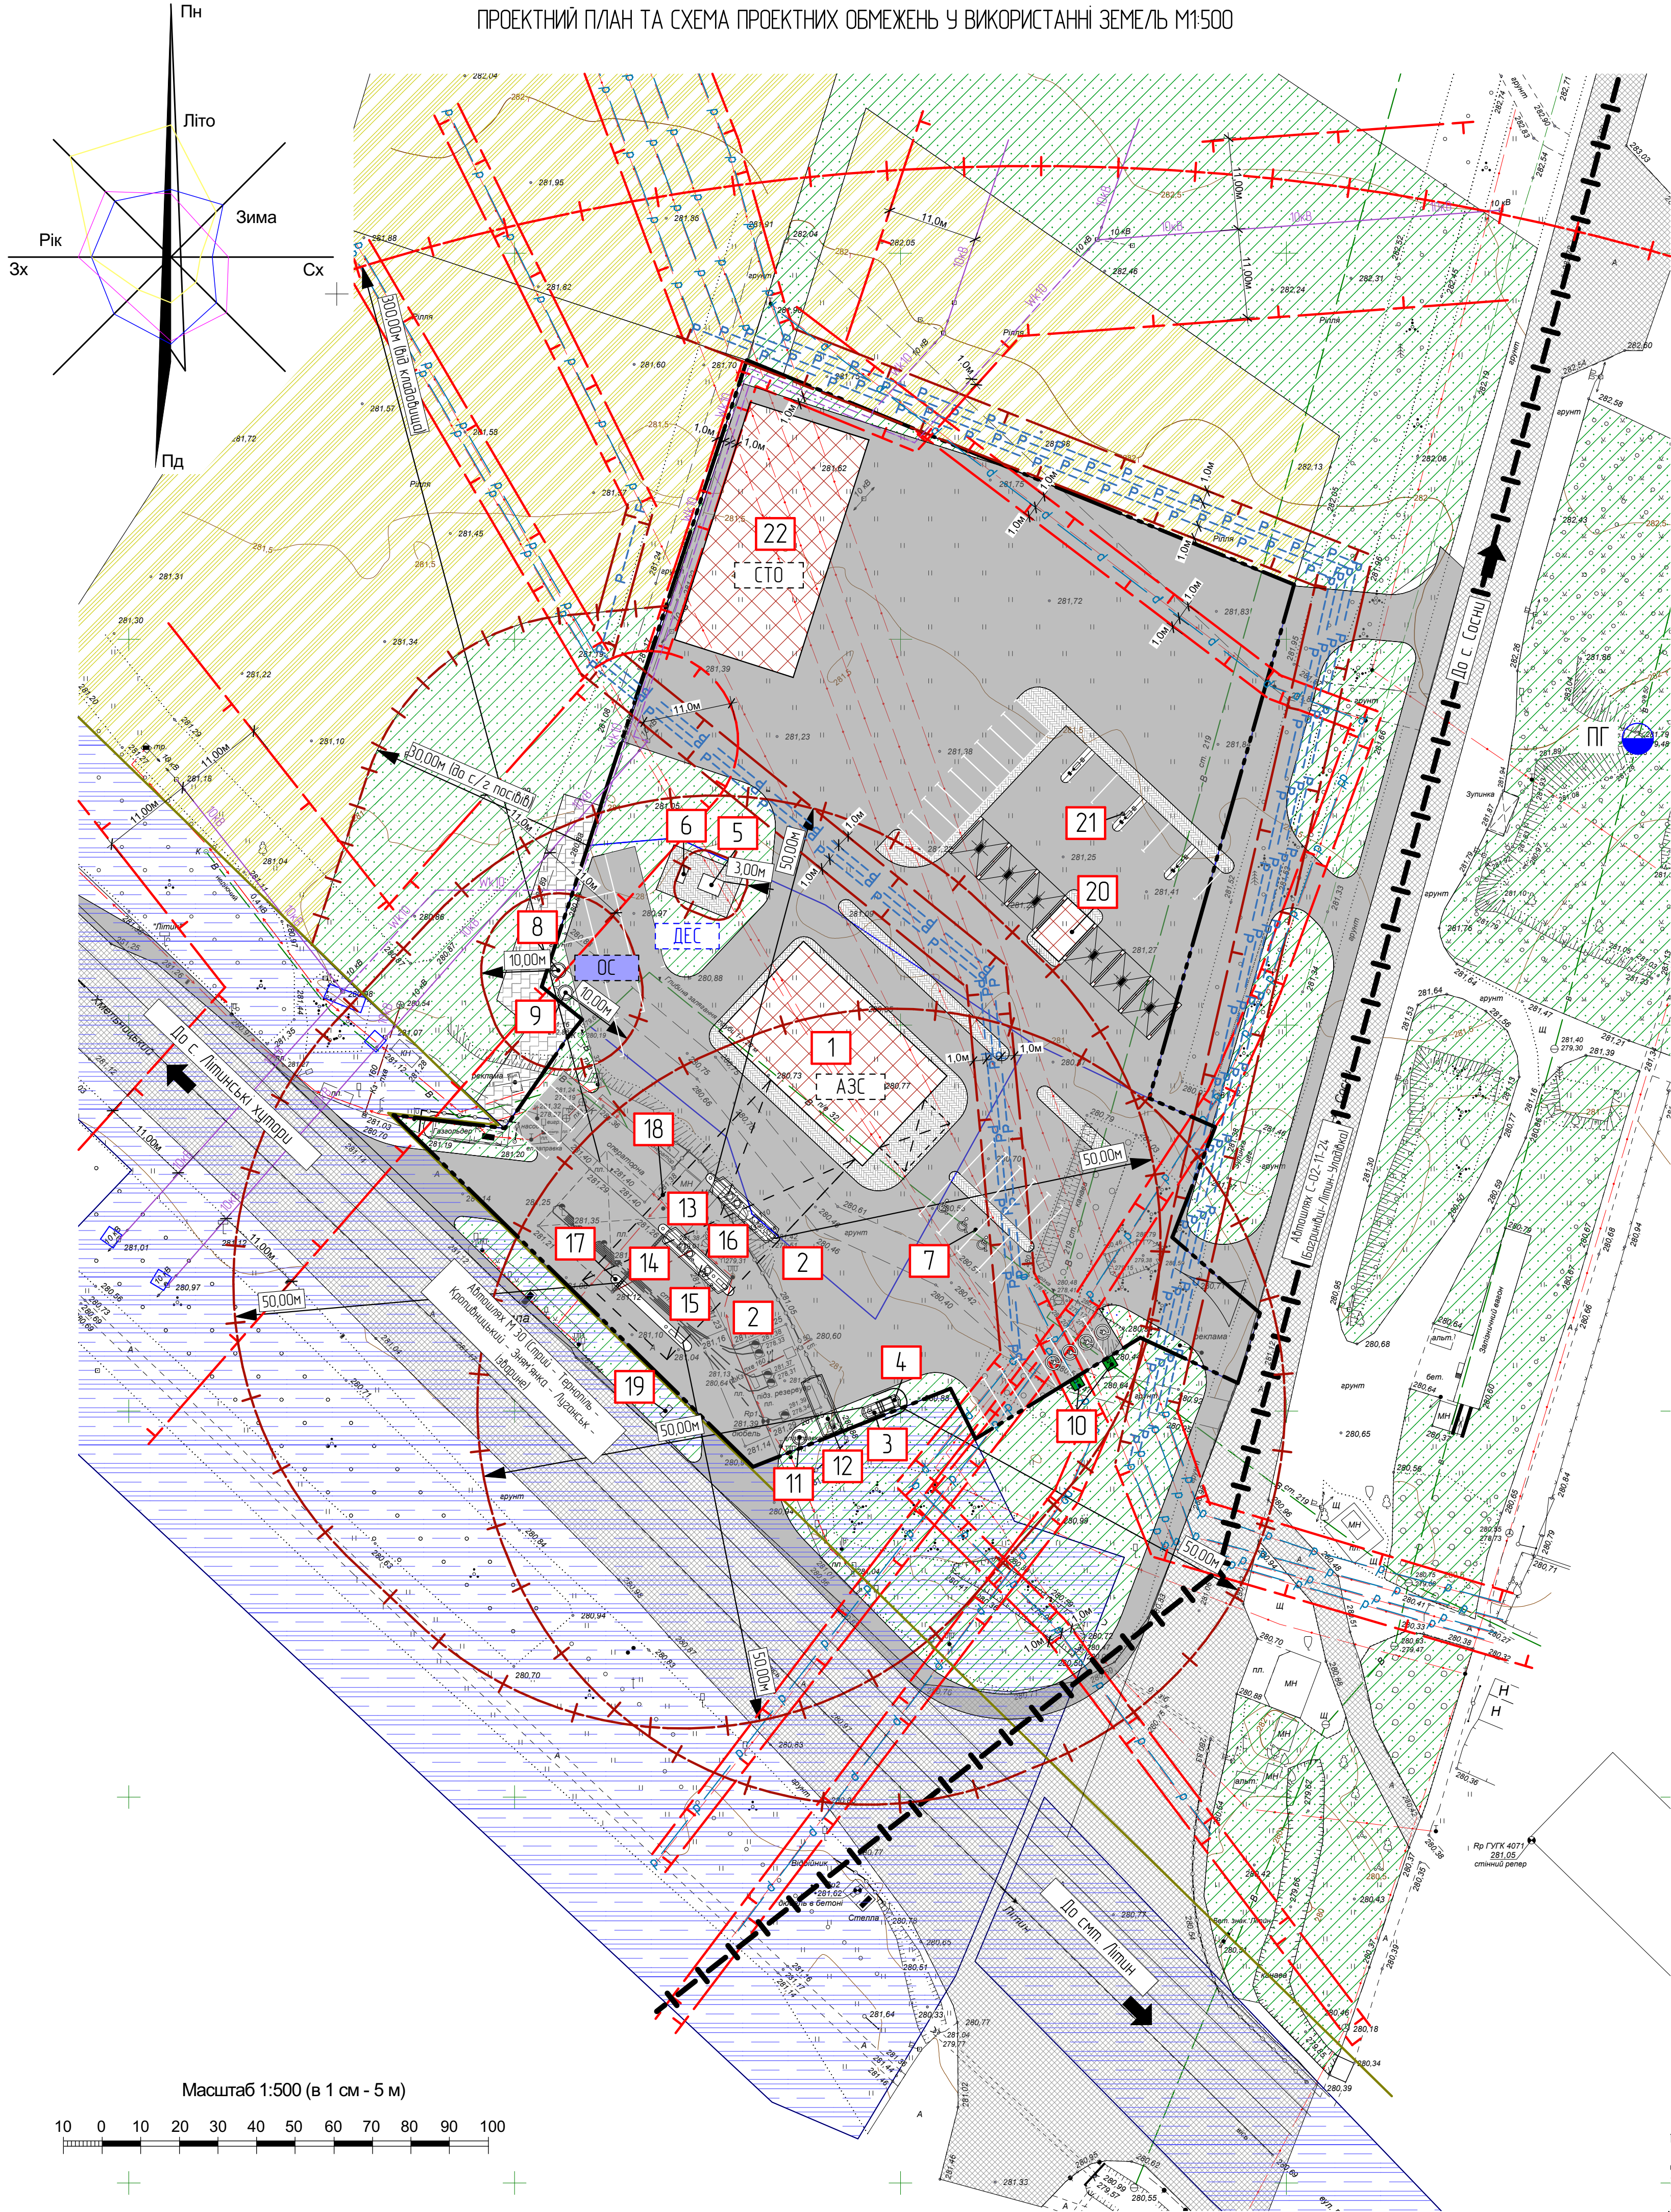

УМОВНІ ПОЗНАЧЕННЯ

Позн. існ.	Позн. проект.	Назва
Межі		
		Межа населеного пункту
		Межа території що проектується (Межа ДПТ)
		Межа сформованих земельних ділянок
		Смуга відведення автомобільної дороги (М-30) - збігається з межею проектної ділянки та санітарним розривом автошляху М-30
Функціональне використання територій		
		Територія транспортної інфраструктури
		Територія громадського призначення
		Територія сільськогосподарського призначення
		Територія зелених насаджень спеціального призначення
Обмеження у використанні земель		
		Охоронна зона
		Санітарно-захисна зона
		Межа території де заборонено здійснювати посіви сільськогосподарських культур
Будівлі та споруди		
		Будівля громадська
		Навіс
		Дизельна електростанція
		Каналізаційні очисні споруди
		Зарядна станція для електромобілів
Вулиці та дороги		
		Вулиці та дороги із твердим асфальтобетонним покриттям
		Пішохідні доріжки
		Дороги з щелевним покриттям
		Дороги з ґрунтовим покриттям
		Зорана смуга завширшки - 5 м
Інженерні мережі		
		Повітряна лінія електропередач - 10кВ
		Кабелі зв'язку (підземні)
		Кабельна лінія електропередачі проектна
		Пожжевий гідрант (існуючий)
		Мережа господарсько-питного водопроводу
Об'єкти дорожнього сервісу		
		A3C

Експлікація будівель та споруд


N по ГП	Найменування	Площа поверховості	Площа забудови, м2	Примітка
1	Будівля АЗС з пунктом сервісного обслуговування водіїв та пасажирів	1	400,00	
2	ПРК (поліуба-роздільна коланка) СВГ 2шт	споруда	0,25	
3	АГЗП (модуль) підземний резервуар 9,9м³	споруда	8,50	
4	Майданчик АЦ СВГ	-	-	
5	КТП (закрыта)	споруда	6,10	
6	Дизельгенератор	споруда	2,10	
7	Площа для паркування автомобілів 33 машини, 6 м² з навіс - 3 шт. для паркування осіб з МН - 3 шт. для паркування транспорт, 4 - електромобілів	-	-	
8	Резервуар накопичувач 13 м³	Підземний	3,66	
9	Очисні споруди "Оазис ЕКО-20"	Підземний	5,72	
10	Зарядна станція для електромобілів (2шт.)	споруда	0,80	
11	Сепаратор нафтопродуктів	Підземний	1,88	
12	Резервуар накопичувач 20 м³	Підземний	21,48	
13	Група резервуарів поліуба (2x50 м³)	Підземний	-	
14	Вузол зливу поліуба	споруда	-	
15	Майданчик АЦ РМП	-	-	
16	ПРК (поліуба-роздільна коланка) РМП 2шт	споруда	2,0	
17	ПРК РМП (поліуба-роздільна коланка) 2шт	споруда	2,0	
18	Навіс над ПРК	споруда	534,00	
19	Інформаційна стела	реклама	-	
20	Автоматика на 6 відкритих постів	споруда	224,00	
21	Порожнє на 6 постів	споруда	-	
22	СТО	1	480,0	

Техніко-економічні показники

N по ГП	Найменування	Площа поверховості	Площа забудови, м2	Примітка
1	Загальна площа земельних ділянок в межах проекту	за	1,000	
2	Будівля АЗС з пунктом сервісного обслуговування водіїв та пасажирів	1	400,00	
3	Висота будівель та споруд	м	10,0	
4	Площа забудови будівель	поб.	1	
5	ПРК (поліуба-роздільна коланка) СВГ	шт.	2	
6	ПРК (поліуба-роздільна коланка) РМП	шт.	2	
7	ПРК РМП (поліуба-роздільна коланка)	шт.	2	
8	Категорія АЗС за потужністю		II (середня)	
9	Тип АЗС по технологічному рішенню		тип Б	
10	АГЗП (модуль) підземний резервуар 9,9м³	шт.	1	
11	Резервуар поліуба (2x50 м³)	шт.	1	
12	Кількість робочих місць	місце	22	
13	Загальна кількість працівників	осіб	39	
14	Загальна площа земельної ділянки	га	1,0	
15	Максимальний допустимий відсоток забудови земельної ділянки	%	60	

Примітки:
Проектний план та схема проектних обмежень у використанні земель виконана з урахуванням плану існуючого використання території та схеми існуючих планувальних обмежень у використанні земель.
Межі обмежень у використанні земель нанесені відповідно до норм діючого законодавства.
Межі земельних ділянок нанесені відповідно до Державного земельного кадастру.
Межі територіальних громад нанесені умовно.

1524 - ДПТ					
Детальний план території земельних ділянок з наведеною інформацією 0522486400020000001 05224864000100000489 05224864000100000490, загальною площею 10000, розташованих за межами населеного пункту селища Ліпичів, Ліпичівської територіальної громади, Вінницького району, Вінницької області, для розміщення та експлуатації будівель, споруд, об'єктів інфраструктури, транспортних засобів та дорожнього господарства на території Ліпичівської територіальної громади					
Змін	Кільк	Архшт	Архшт	Підпис	Дата
Розробл	Чеховський	Галубова	Галубова	Галубова	2024
Перевірл	Галубова	Галубова	Галубова	Галубова	2024
Нконтр	Захарчук	Галубова	Галубова	Галубова	2024
Гrafічні матеріали				Сторінка	Архшт
ДПТ				3	Архшт
Проектний план та схема проектних обмежень у використанні земель М1:500				ТОВ "Архітектурно-проектне бюро АРХІТАММА"	

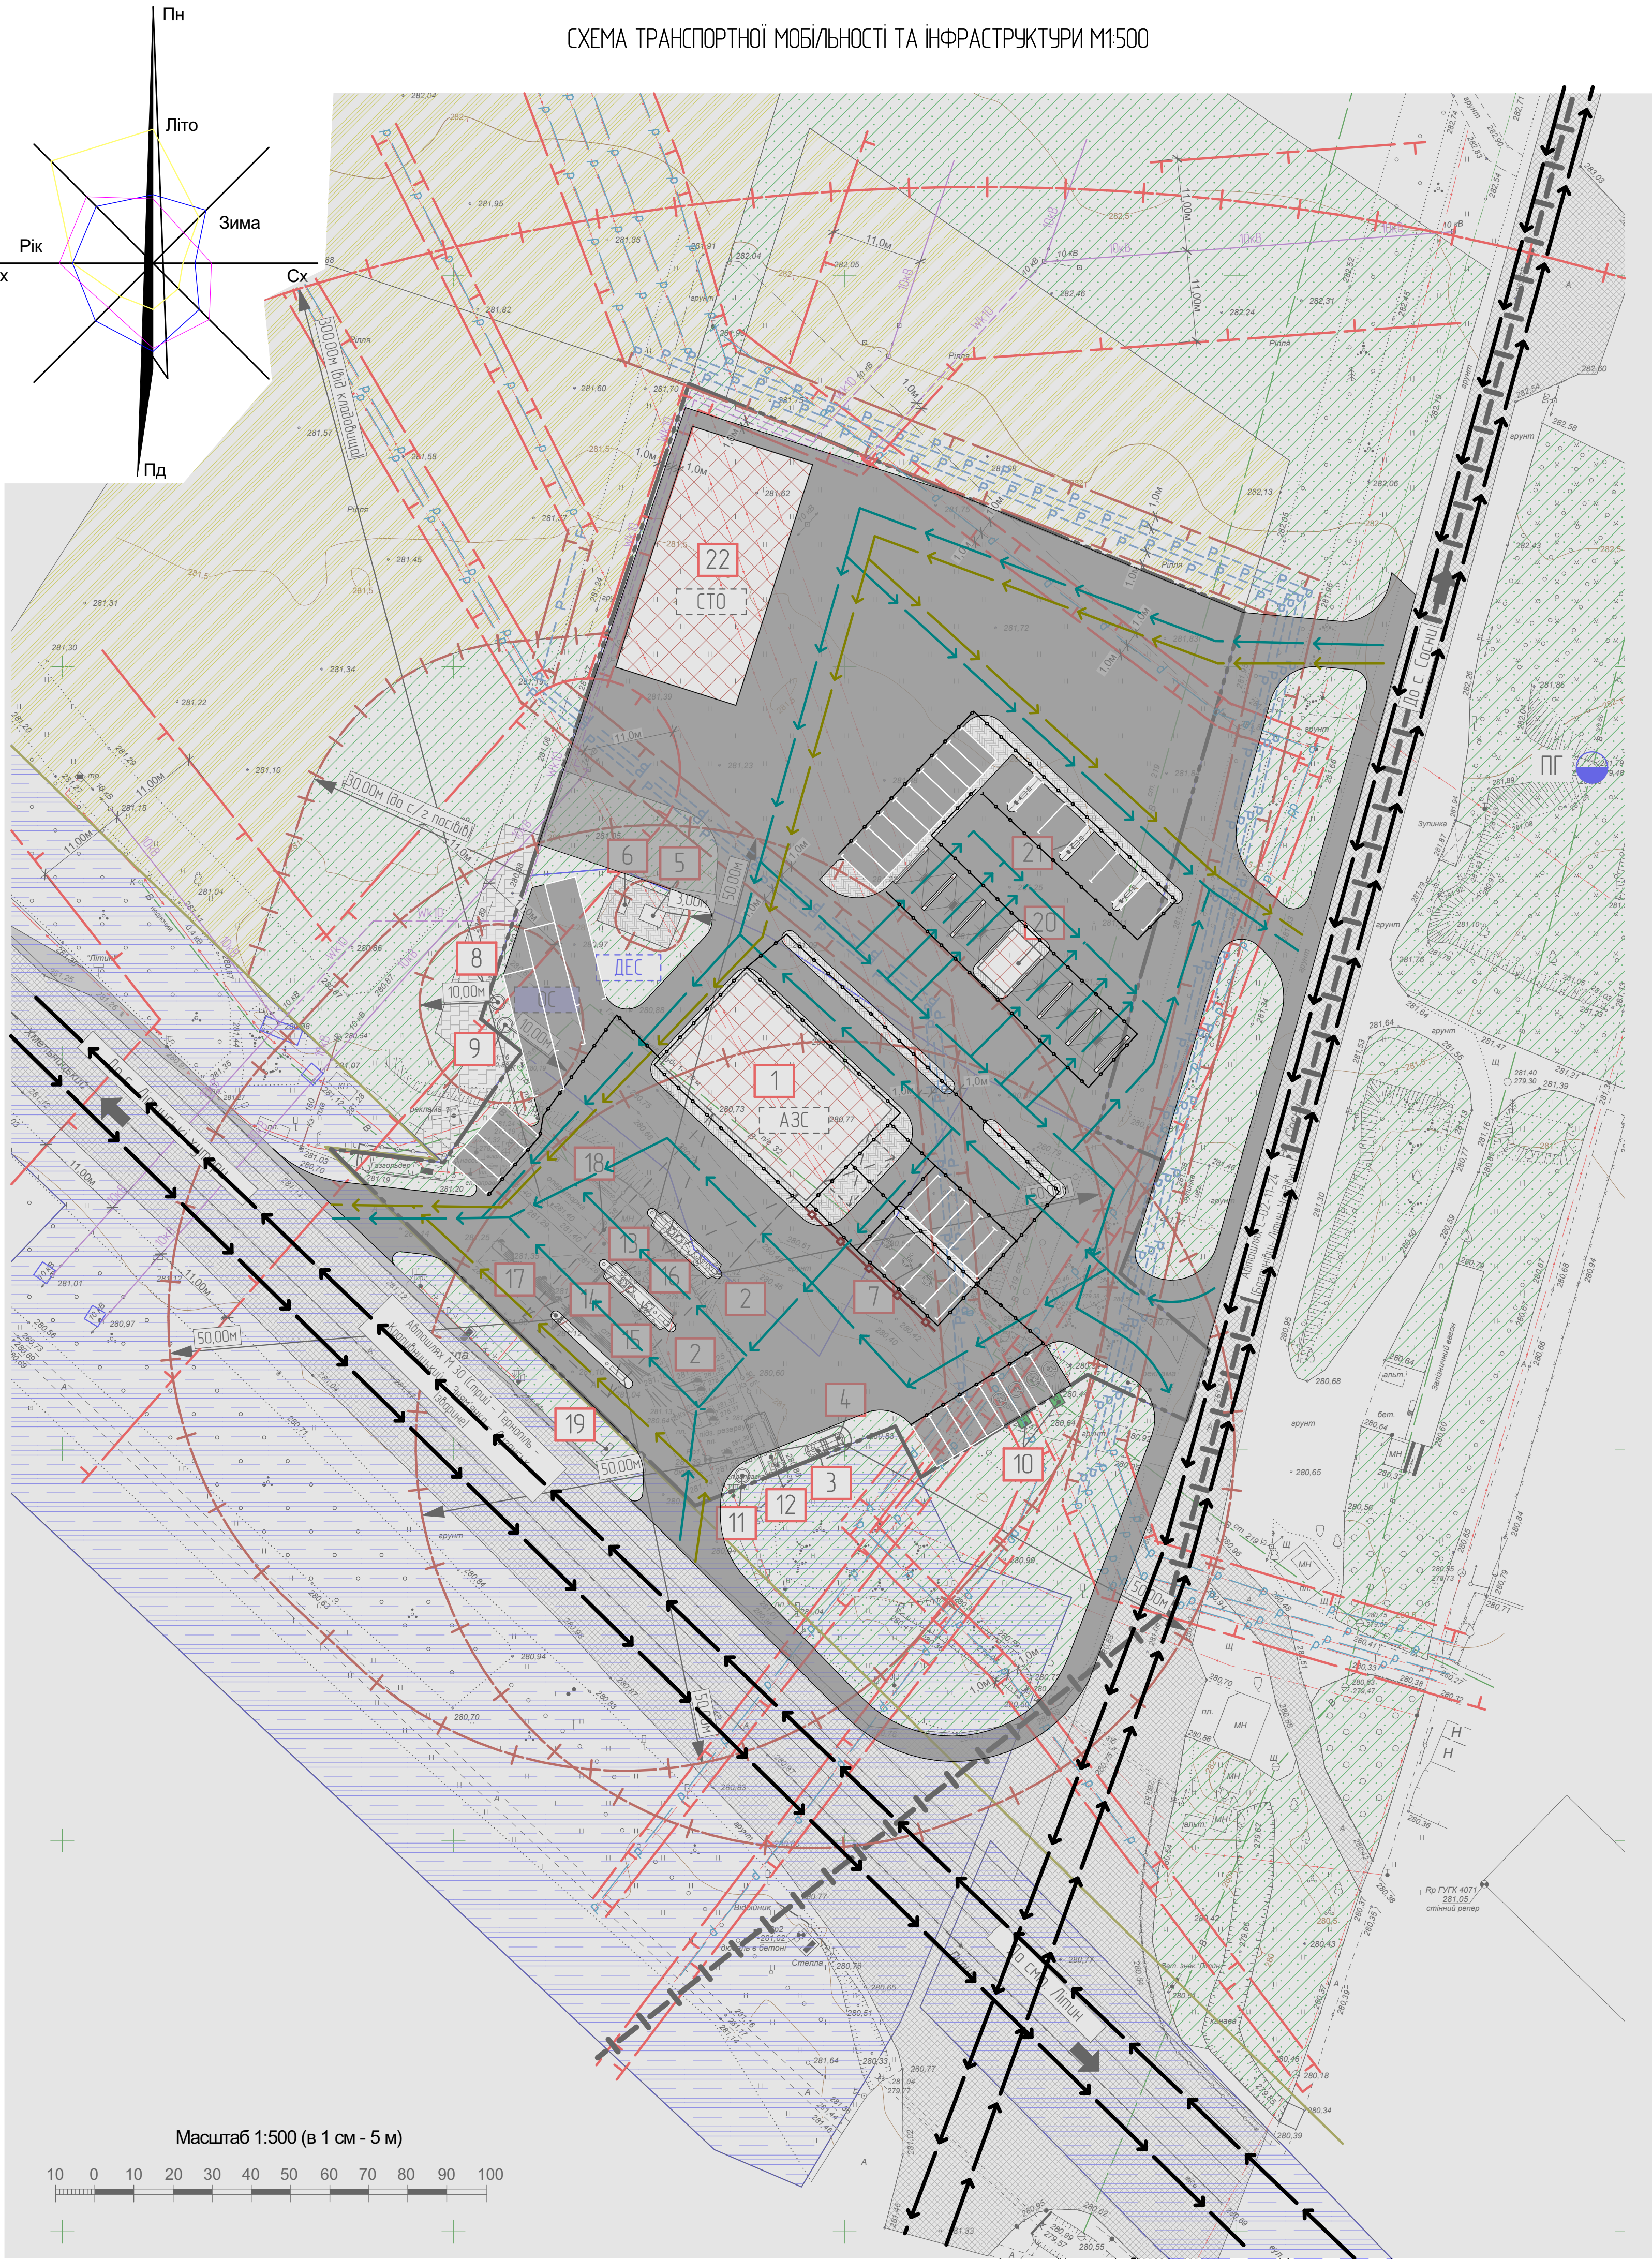


УМОВНІ ПОЗНАЧЕННЯ		
Позн. існ.	Позн. проєкт.	Назва
Межі		
		Межа населеного пункту
		Межа території що проєктується (Межа ДПТ)
		Межа сформованих земельних ділянок
		Смуга відведення автомобільної дороги (М-30)
Функціональне використання територій		
		Територія транспортної інфраструктури
		Територія громадського призначення
		Територія сільськогосподарського призначення
		Територія зелених насаджень спеціального призначення
Обмеження у використанні земель		
		Охоронна зона
		Санітарно-захисна зона
		Межа території де заборонено здійснювати посіви сільськогосподарських культур
Будівлі та споруди		
		Будівля громадська
		Навіс
		Дизельна електростанція
		Каналізаційні очисні споруди
		Зарядна станція для електромобілів
Вулиці та дороги		
		Вулиці та дороги із твердим асфальтобетонним покриттям
		Пішохідні доріжки
		Дороги з щибеним покриттям
		Дороги з ґрунтовим покриттям
		Зорана смуга завширшки - 5 м
Інженерні мережі		
		Повітряна лінія електропередач - 10кВ
		Кабельна лінія електропередач 10кв
		Пожжежний гідрант (існуючий)
		Мережа господарсько-питного водопроводу
Об'єкти дорожнього сервісу		
		АЗС
Основні напрямки руху		
		Напрямок руху транзитного транспорту
		Напрямок руху легкового транспорту
		Напрямок руху вантажного транспорту
		Напрямок руху пішоходів
		Напрямок руху маломобільних груп населення

Примітки:
1.Проектний план та схема проєктних обмежень у використанні земель виконана з урахуванням плану існуючого використання території та схеми існуючих планувальних обмежень у використанні земель.
2. Межі обмежень у використанні земель нанесені відповідно до норм діючого законодавства.
3. Межі земельних ділянок нанесені відповідно до Державного земельного кадастру.
4. Межі територіальних громад нанесені умовно.

Експлікація будівель та споруд				
N по ГП	Найменування	Площа поверховість	Площа забудови,м2	Примітка
1	Будівля АЗС з пунктом сервісного обслуговування водіїв та пасажирів	1	400,00	
2	ПРК (палуба-роздільна коланка) СВГ 2шт	споруда	0,25	
3	АГЗП (модуль) підземний резервуар 9,9м³, палуба-приміальний вузол СВГ (типу "сброністолеп")	споруда	8,50	
4	Майданчик АЦ СВГ	-		
5	КТП (закрита)	споруда	6,10	
6	Дизельгенератор	споруда	2,10	
7	Площадка для складського зберігання електроапаратури 33 машини, 6 т.ч. з навіс - 3 шт. для простору осіб з МН - 3 шт. для пасажирів, 4 - електромобілів	-		
8	Резервуар накопичувач 13 м³	Підземний	3,66	
9	Очисні споруди "Оазис ЕКО-20"	Підземний	5,72	
10	Зарядна станція для електромобілів (2шт.)	споруда	0,80	
11	Сепаратор нафтопродуктів	Підземний	1,88	
12	Резервуар накопичувач 20 м³	Підземний	21,48	
13	Група резервуарів палива (2х50 м³)	Підземний		
14	Вузол зливу палива	споруда		
15	Майданчик АЦ РМП	-		
16	ПРК (палуба-роздільна коланка) РМП 2шт	споруда	2,0	
17	ПРК РМП(швидкісна) 2шт	споруда	2,0	
18	Навіс над ПРК	споруда	534,00	
19	Інформаційна стела	реклама		
20	Автоматика на 6 відкритих постів	споруда	224,00	
21	Порожнечі на 6 постів	споруда		
22	СТО	1	480,0	

Техніко-економічні показники				
N по ГП	Найменування	Площа поверховість	Площа забудови,м2	Примітка
1	Загальна площа земельних ділянок в межах проєкту	га	1,000	
2	Будівля АЗС з пунктом сервісного обслуговування водіїв та пасажирів	1	400,00	
3	Висота будівель та споруд	м	10,0	
4	Площа будівель та споруд	поб.	1	
5	ПРК (палуба-роздільна коланка) СВГ	шт.	2	
6	ПРК (палуба-роздільна коланка) РМП	шт.	2	
7	ПРК РМП(швидкісна)	шт.	2	
8	Категорія АЗС за потужністю		II (середня)	
9	Тип АЗС по технологічному рішенню		тип Б	
10	АГЗП (модуль) підземний резервуар 9,9м³	шт.	1	
11	Резервуар палива (2х50 м³)	шт.	1	
12	Кількість робочих місць	місце	22	
13	Загальна кількість працівників	осіб	39	
14	Загальна площа земельної ділянки	га	1,0	
15	Максимальний допустимий відсоток забудови земельної ділянки	%	60	

1524 - ДПТ					
Детальний план території земельних ділянок з наведеною інформацією (0522486400020000001 05224864000100000489 05224864000100000490) загальною площею 1000га, розташованих за межами населеного пункту селища Атків, Атківської територіальної громади, Венікського району, Венікської області для розміщення та експлуатації будівель та споруд автомобільного транспорту та дорожнього господарства на території Атківської територіальної громади					
Змін	Кільк	Аркуш	№Рядок	Підпис	Дата
Розробив	Чеховський				2024
Перевірив	Галубрада				2024
Графічні матеріали					Сторінка
					ДПТ
					Аркуш
					5
Схема транспортної мобільності та інфраструктури М1500					ТОВ "Архитектурно-проектне бюро АРХІГАММА"
Начальник	Захарчук				2024

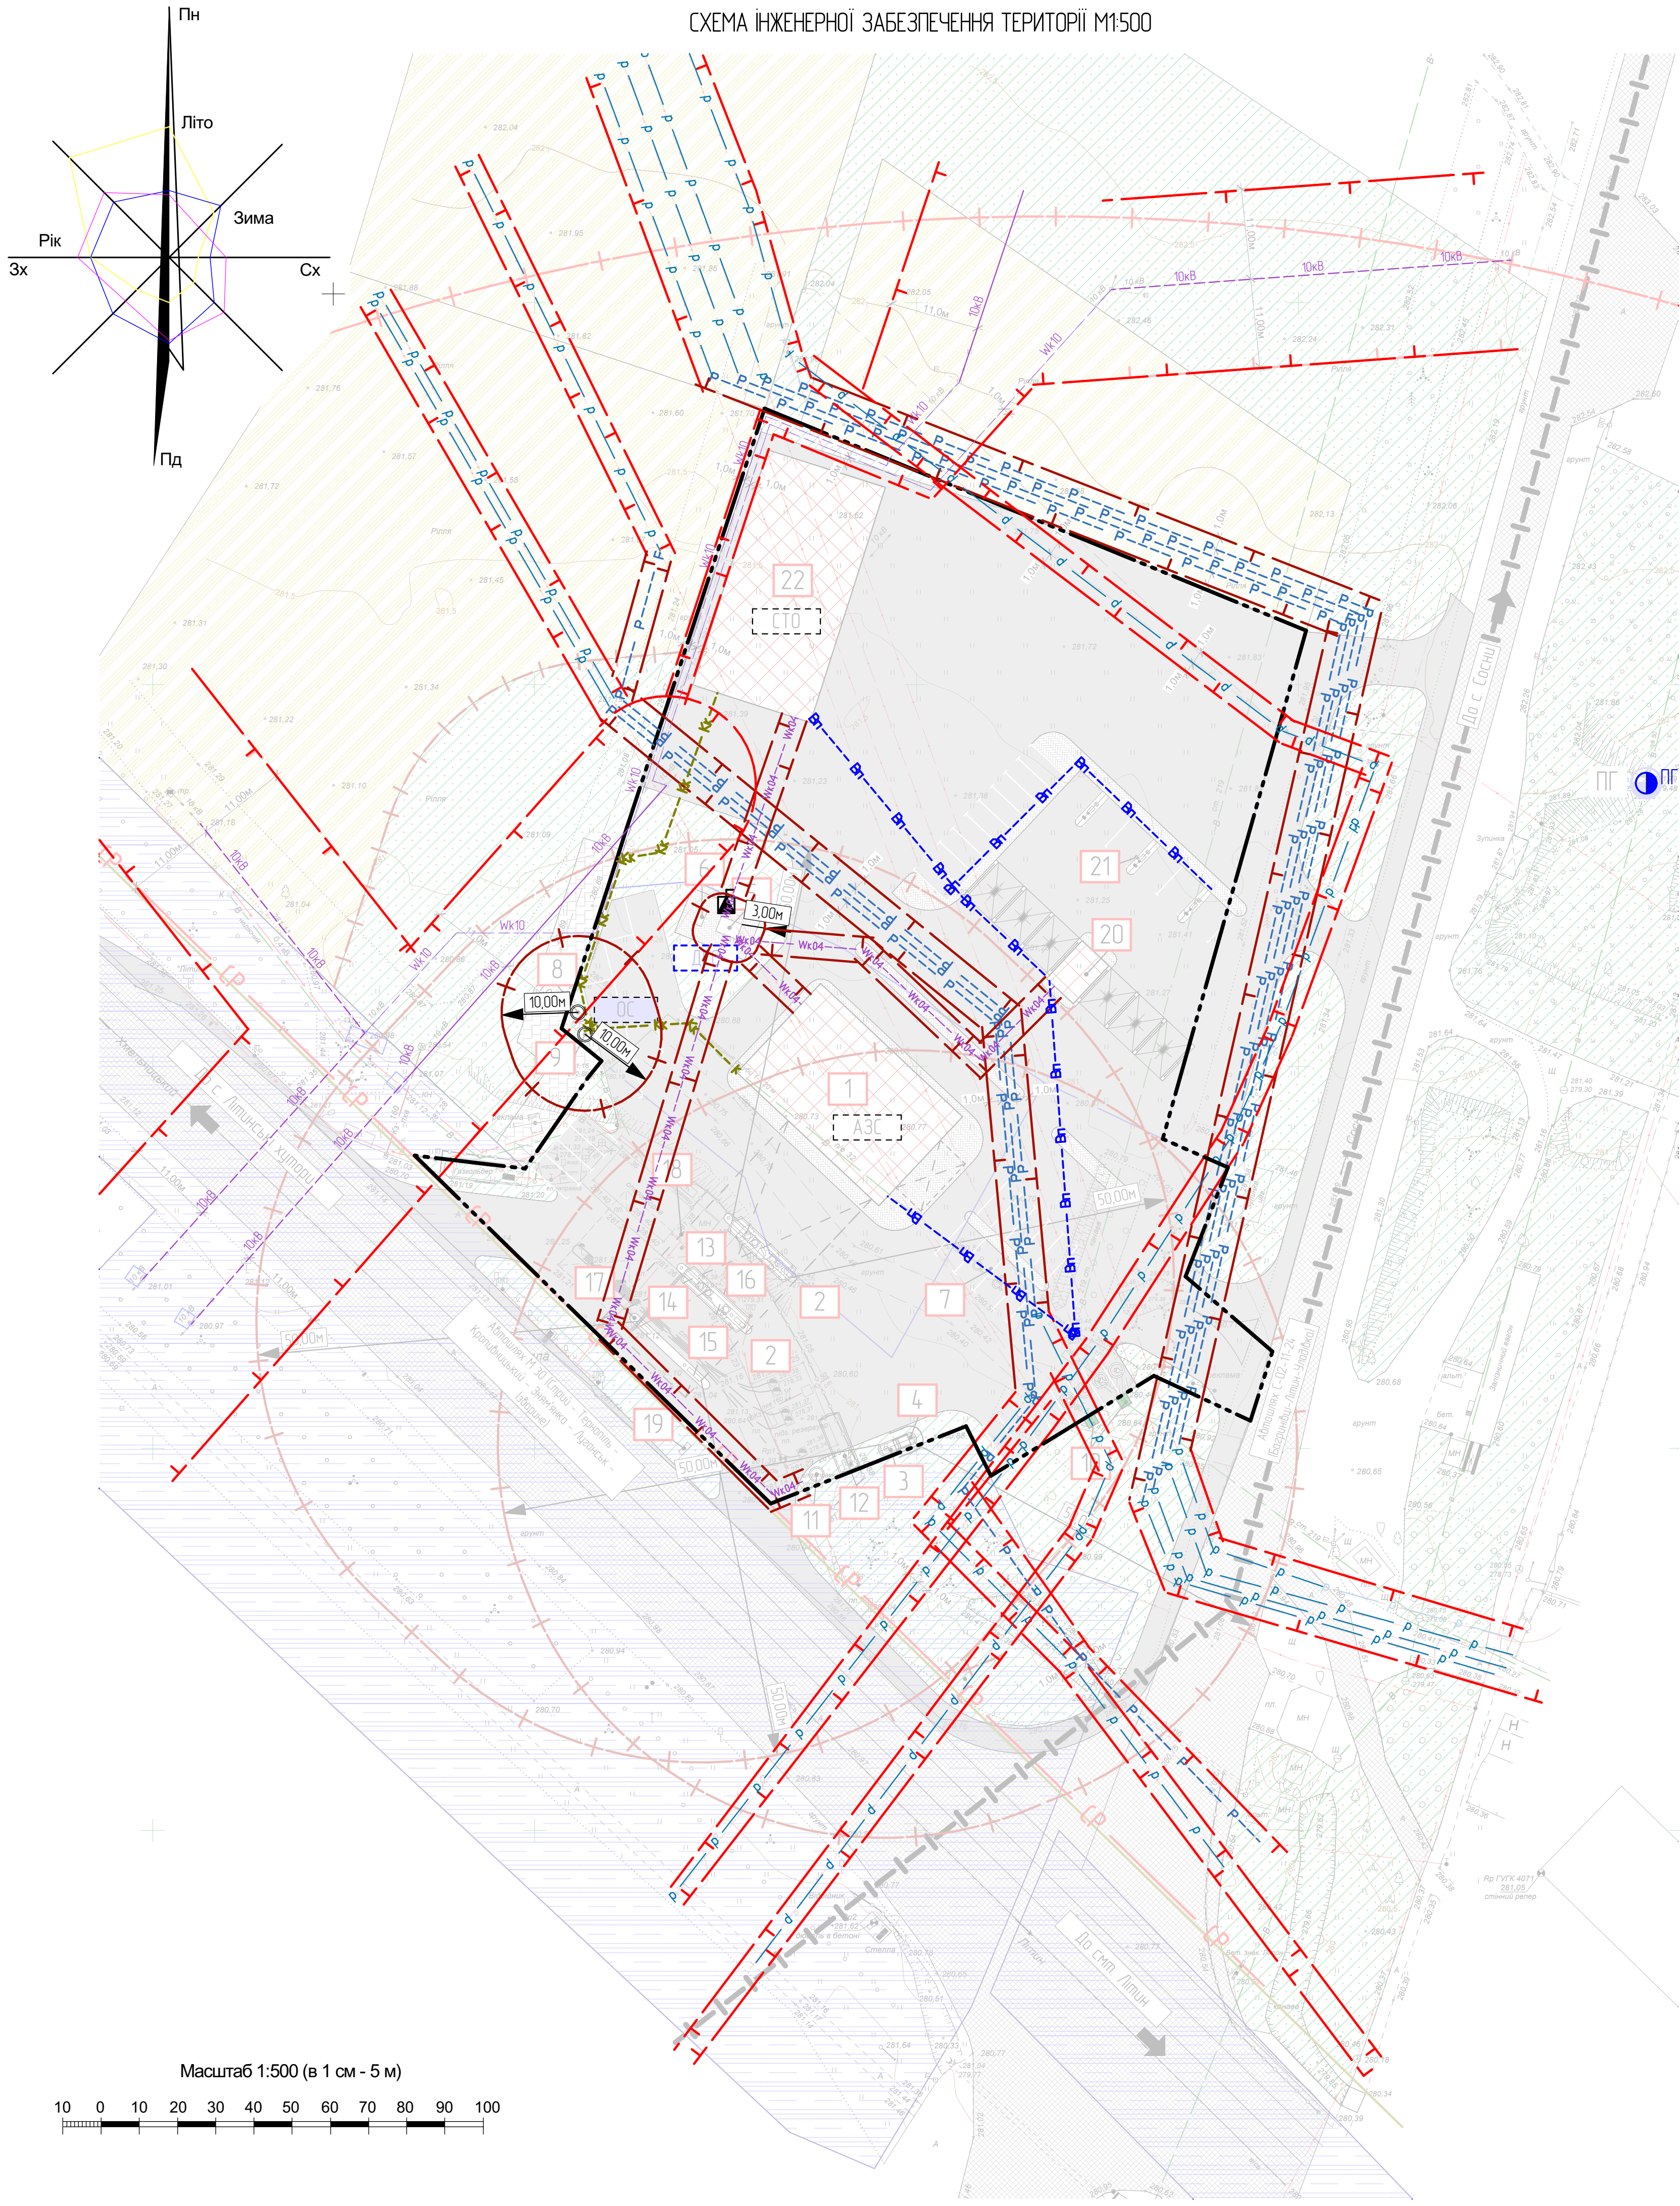

УМОВНІ ПОЗНАЧЕННЯ

Позн. існ.	Позн. проєкт.	Назва
Межі		
		Межа населеного пункту
		Межа території що проєктується (Межа ДПТ)
		Межа сформованих земельних ділянок
		Смуга відведення автомобільної дороги (М-30) - збігається з межею проєктної ділянки та санітарним розривом автошляху М-30
Функціональне використання територій		
		Територія транспортної інфраструктури
		Територія громадського призначення
		Територія сільськогосподарського призначення
		Територія зелених насаджень спеціального призначення
Обмеження у використанні земель		
		Охоронна зона
		Санітарно-захисна зона
		Межа території де заборонено здійснювати посіви сільськогосподарських культур
Будівлі та споруди		
		Будівля громадська
		Навіс
		Дизельна електростанція
		Каналізаційні очисні споруди
		Зарядна станція для електромобілів
Вулиці та дороги		
		Вулиці та дороги із твердим асфальтобетонним покриттям
		Пішохідні доріжки
		Дороги з щебеним покриттям
		Дороги з ґрунтовим покриттям
		Зорана смуга завширшки - 5 м
Інженерні мережі		
		Повітряна лінія електропередач - 10кВ
		Кабелі зв'язку (підземні)
		Кабельна лінія електропередач 10кВ
		Кабельна лінія електропередач - 0,4кВ
		Мережа господарсько-питного водопроводу
		Пожжежний гідрант (існуючий)
		Побутова каналізація
Об'єкти дорожнього сервісу		
		АЗС

Експлікація будівель та споруд

N по ГП	Найменування	Площа поверховості	Площа забудови, м2	Примітка
1	Будівля АЗС з пунктом сервісного обслуговування водіїв та пасажирів	1	400,00	
2	ПРК (палуба-роздільна коланка) СВГ 2шт	споруда	0,25	
3	АГЗП (модуль) підземний резервуар 9,9м³, палуба-приміальний вузол СВГ (типу "світлопостелет")	споруда	8,50	
4	Майданчик АЦ СВГ	-		
5	КТП (закрыта)	споруда	6,10	
6	Дизель-генератор	споруда	2,10	
7	Площа для розміщення зберігання електроапаратури 33 машини, 6 т.ч. з навіс - 3 шт. для простору осіб з МН - 3 шт. для машини транспорту, 4 - електромобілів	-		
8	Резервуар накопичувач 13 м³	Підземний	3,66	
9	Очисні споруди "Оазис ЕКО-20"	Підземний	5,72	
10	Зарядна станція для електромобілів (2шт.)	споруда	0,80	
11	Сепаратор нафтопродуктів	Підземний	1,88	
12	Резервуар накопичувач 20 м³	Підземний	21,48	
13	Група резервуарів палива (2x50 м³)	Підземний		
14	Вузол зливу палива	споруда		
15	Майданчик АЦ РМП	-		
16	ПРК (палуба-роздільна коланка) РМП 2шт	споруда	2,0	
17	ПРК РМП (палуба-роздільна коланка) 2шт	споруда	2,0	
18	Навіс над ПРК	споруда	534,00	
19	Інформаційна стела	реклама		
20	Автоматика на 6 відкритих постів	споруда	224,00	
21	Порожнє місце на 6 постів	споруда		
22	СТО	1	480,0	

Техніко-економічні показники

N по ГП	Найменування	Площа поверховості	Площа забудови, м2	Примітка
1	Загальна площа земельних ділянок в межах проєкту	за	1000	
2	Будівля АЗС з пунктом сервісного обслуговування водіїв та пасажирів	1	400,00	
3	Висота будівель та споруд	м	10,0	
4	Площа поверховості будівель	поверх	1	
5	ПРК (палуба-роздільна коланка) СВГ	шт	2	
6	ПРК (палуба-роздільна коланка) РМП	шт	2	
7	ПРК РМП (палуба-роздільна коланка)	шт	2	
8	Категорія АЗС за потужністю		II (середня)	
9	Тип АЗС по технологічному рішенню		тип Б	
10	АГЗП (модуль) підземний резервуар 9,9м³	шт	1	
11	Резервуар палива (2x50 м³)	шт	1	
12	Кількість робочих місць	місце	22	
13	Загальна кількість працівників	осіб	39	
14	Загальна площа земельної ділянки	га	1,0	
15	Максимальний допустимий відсоток забудови земельної ділянки	%	60	

						1524 - ДПТ				
						Детальний план території земельних ділянок з наведеною інформацією (052248640010000001, 0522486400100000489, 0522486400100000490, загальною площею 1000га, розташованих за межами населеного пункту селища Атків, Атківської територіальної громади, Венікського району, Венікської області для розміщення та експлуатації будівель, споруд, об'єктів інфраструктури та дорожнього господарства на території Атківської територіальної громади)				
Змін	Кільк	Аркуш	№ аркуш	Підпис	Дата	Графічні матеріали		Сторінка	Аркуш	Аркушів
Розробив		Чеховський			2024			ДПТ	6	
Перевірив		Галубов			2024	Схема інженерного забезпечення території М1500		ТОВ "Архітектурно-проектне бюро АРХІГАММА"		
Начальник		Захарчук			2024					


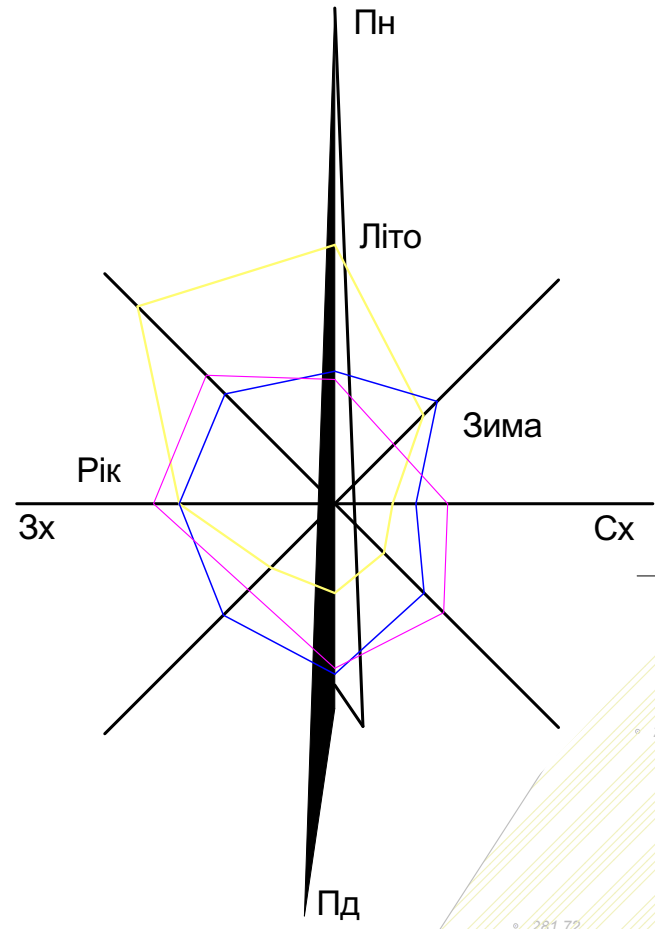


СХЕМА ІНЖЕНЕРНОЇ ПІДГОТОВКИ, БЛАГОУСТРОЮ ТЕРИТОРІЇ ТА ВЕРТИКАЛЬНОГО ПЛАНУВАННЯ М1:500

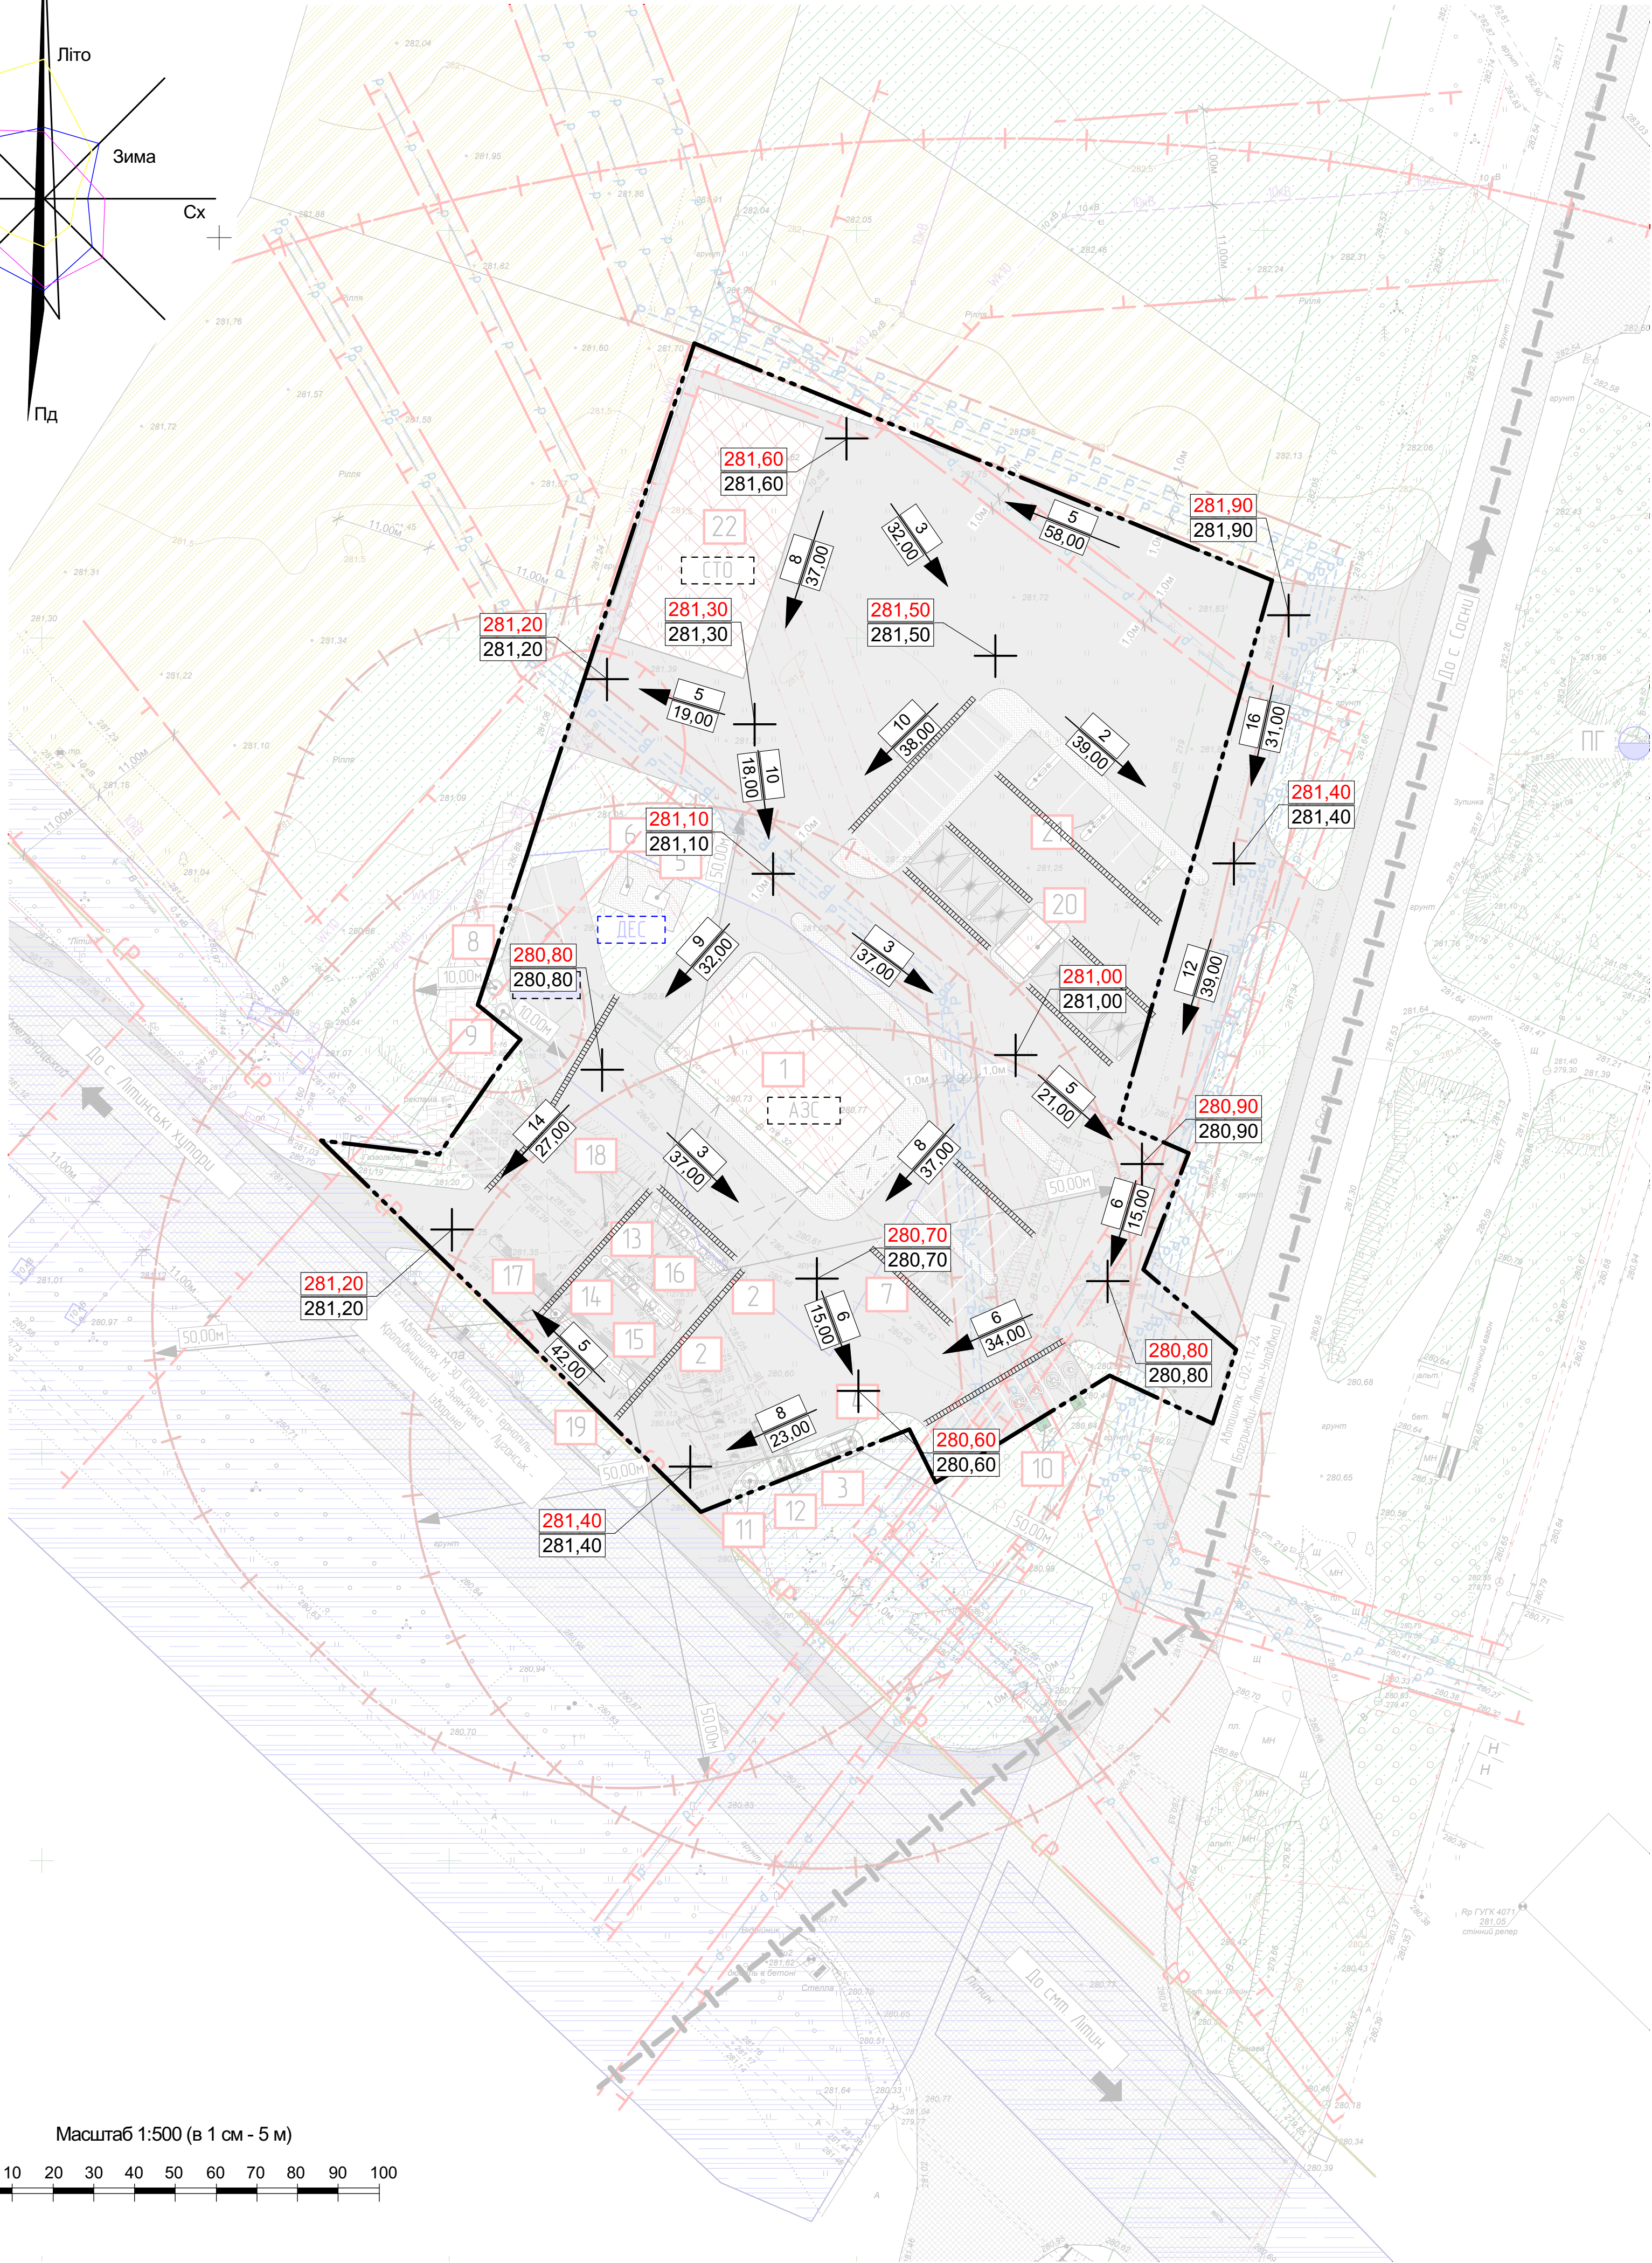

Масштаб 1:500 (в 1 см - 5 м)

10 0 10 20 30 40 50 60 70 80 90 100

УМОВНІ ПОЗНАЧЕННЯ

Позн. існ.	Позн. проєкт.	Назва
Межі		
		Межа населеного пункту
		Межа території що проєктується (Межа ДПТ)
		Межа сформованих земельних ділянок
		Смуга відведення автомобільної дороги (М-30) - збігається з межею проєктної ділянки та санітарним розривом автошляху М-30
Функціональне використання територій		
		Територія транспортної інфраструктури
		Територія громадського призначення
		Територія сільськогосподарського призначення
		Територія зелених насаджень спеціального призначення
Обмеження у використанні земель		
		Охоронна зона
		Санітарно-захисна зона
		Межа території де заборонено здійснювати посіви сільськогосподарських культур
Будівлі та споруди		
		Будівля громадська
		Навіс
		Дизельна електростанція
		Каналізаційні очисні споруди
		Зарядна станція для електромобілів
Вулиці та дороги		
		Вулиці та дороги із твердим асфальтобетонним покриттям
		Пішохідні доріжки
		Дороги з щебеневим покриттям
		Дороги з ґрунтовим покриттям
		Зорана смуга завширшки - 5 м
Інженерні мережі		
		Повітряна лінія електропередач - 10кВ
		Кабелі зв'язку (підземні)
		Кабельна лінія електропередач 10кв
		Мережа господарсько-питного водопроводу
		Пожжежний гідрант (існуючий)
Об'єкти дорожнього сервісу		
		АЗС
Елементи вертикального планування		
		Проектна (червона відмітка) поверхні покриття
		Існуюча (чорна) відмітка поверхні покриття
		Ухил водотоку
		Відстань між точками у метрах
		Дощоприймальна решітка

Експлікація будівель та споруд


N по ГП	Найменування	Площа поверхності	Площа забудови, м2	Примітка
1	Будівля АЗС з пунктом сервісного обслуговування водіїв та пасажирів	1	400,00	
2	ПРК (палуба-роздільна коланка) СВГ 2шт	споруда	0,25	
3	АГ ЗП І модуль І підземний резервуар 9,9м³, палуба-приміальний вузол СВГ (типу "сбортостанет")	споруда	8,50	
4	Майданчик АЦ СВГ	-	-	
5	КТП (закрита)	споруда	6,10	
6	Дизель-генератор	споруда	2,10	
7	Площа підчасового зберігання електроенергії 33 машини, 6 м² з нм - 3 шт. для простору осіб з МН - 3 шт. для машини транспорту, 4 - електромобілів	-	-	
8	Резервуар накопичувач 13 м³	Підземний	3,66	
9	Очисні споруди "Оазис ЕКО-20"	Підземний	5,72	
10	Зарядна станція для електромобілів (2шт.)	споруда	0,80	
11	Сепаратор нафтопродуктів	Підземний	1,88	
12	Резервуар накопичувач 20 м³	Підземний	21,48	
13	Група резервуарів палуба (2x50 м³)	Підземний	-	
14	Вузол зливу палуба	споруда	-	
15	Майданчик АЦ РМП	-	-	
16	ПРК (палуба-роздільна коланка) РМП 2шт	споруда	2,0	
17	ПРК РМП (палуба-роздільна коланка) 2шт	споруда	2,0	
18	Навіс над ПРК	споруда	534,00	
19	Інформаційна стела	реклама	-	
20	Автоматика на 6 відкритих постів	споруда	224,00	
21	Порожнє на 6 постів	споруда	-	
22	СТО	1	480,0	

Техніко-економічні показники

N по ГП	Найменування	Площа поверхності	Площа забудови, м2	Примітка
1	Загальна площа земельних ділянок б межах проєкту	за	1000	
2	Будівля АЗС з пунктом сервісного обслуговування водіїв та пасажирів	1	400,00	
3	Висота будівель та споруд	м	10,0	
4	Площа будівель та споруд	поб	1	
5	ПРК (палуба-роздільна коланка) СВГ	шт	2	
6	ПРК (палуба-роздільна коланка) РМП	шт	2	
7	ПРК РМП (палуба-роздільна коланка)	шт	2	
8	Категорія АЗС за потужністю		II (середня)	
9	Тип АЗС по технологічному рішенню		тип Б	
10	АГ ЗП І модуль І підземний резервуар 9,9м³	шт	1	
11	Резервуар палуба (2x50 м³)	шт	1	
12	Кількість робочих місць	місце	22	
13	Загальна кількість працівників	осіб	39	
14	Загальна площа земельної ділянки	га	1,0	
15	Максимальний допустимий відсоток забудови земельної ділянки	%	60	

						1524 - ДПТ		
						Детальний план території земельних ділянок з наведеною інформацією (0522486400020000001) (05224864000100001489) (05224864000100001490) загальною площею 1000га, розташованих за межами населеного пункту селища Атків, Атківської територіальної громади, Венікського району, Венікської області для розміщення та експлуатації будівель, споруд, об'єктів інфраструктури та дорожнього господарства на території Атківської територіальної громади		
Змін	Кільк	Аркуш	№Арк	Підпис	Дата	Графічні матеріали	Сторінка	Аркуш
Розробив	Чеховський	Галубова			2024		ДПТ	7
Перевірив						Схема інженерної підготовки, благоустрою території та вертикального планування М1:500		
Н.контр.	Захарчук				2024	ТОВ "Архитектурно-проектне бюро АРХІГАММА"		

№6 N 0002	Підпис і дата	Закрес № 11

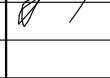						1524 - ДПТ			
						Детальний план території земельних ділянок з кадастровими номерами 052248640020000001 05224864001010000489 05224864001010000490, загальною площею 10000 кв.м, розташованих за межами населеного пункту селища Атків, Атківської територіальної громади, Вінницького району, Вінницької області, для розміщення та експлуатації будівель і споруд відноснолінійного простору на дорожньому заставдістві на території Атківської територіальної громади			
Змін	Кільк	Аркуш	№Рок	Підпис	Дата	Графічні матеріали	Сторін	Аркуш	Аркушів
Розробл	Чеховський				2024		ДПТ	8	
Перевіри	Галдрода				2024				
						Креслення поперечних профілів	ТОВ "Архитектурно-проектне бюро АРХІГАММА"		
Нконтр	Захарчук				2024				